Widok z tyłu

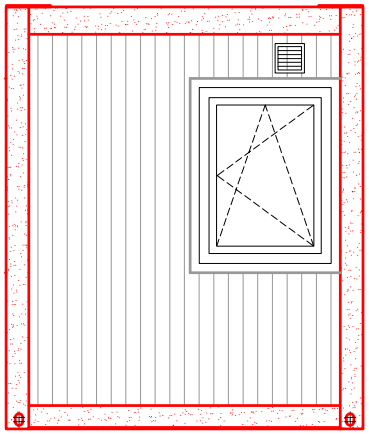

Widok z boku

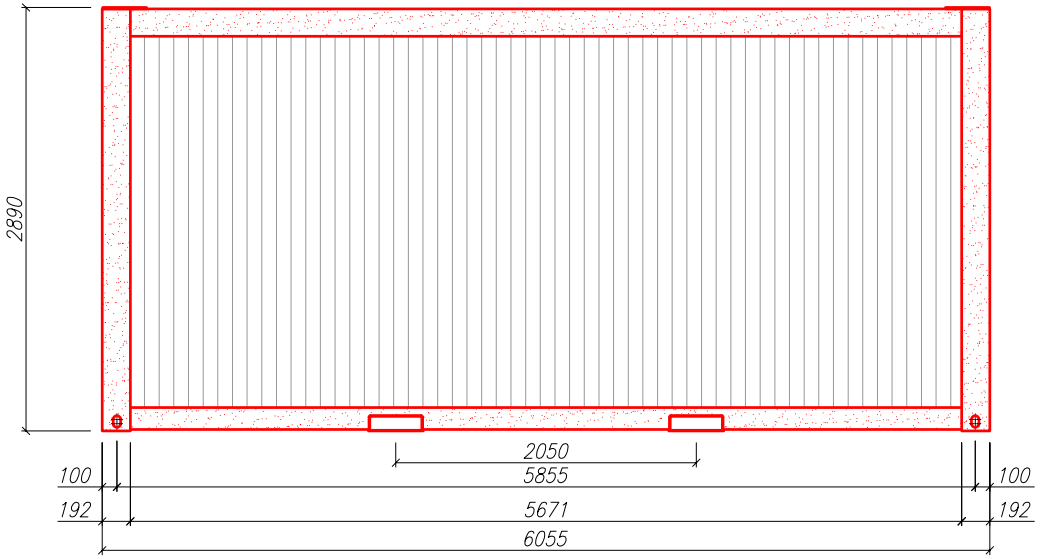

Widok z przodu

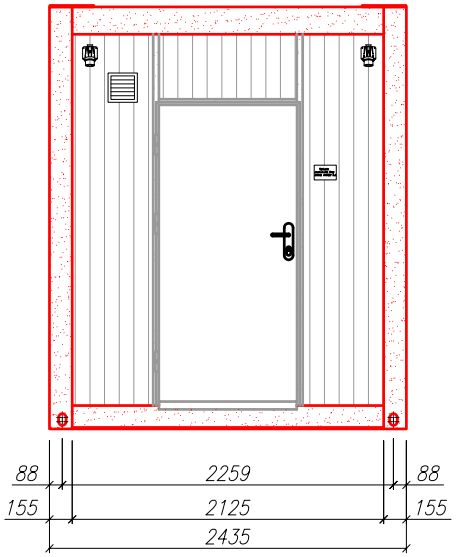

Widok z góry

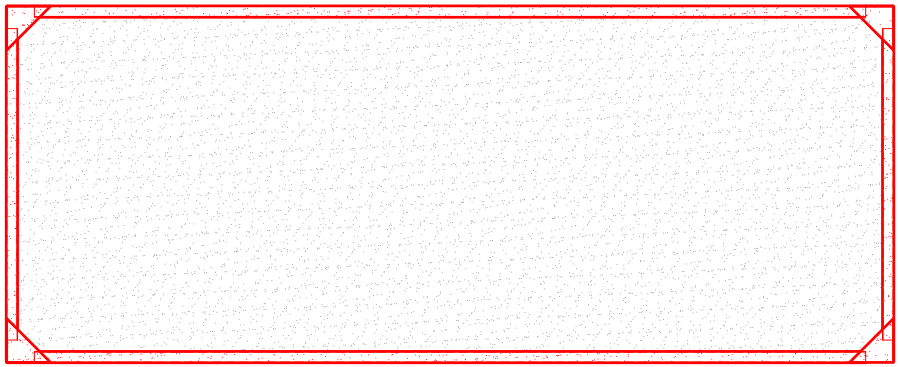

Kolorystyka kontenera:

Konstrukcja stalowa – RAL 3001
Ściany zewnętrzne – RAL 7035
Drzwi zewnetrzne – RAL 7035
Drzwi wewnętrzne – RAL 7035
Okno – kolor biały

Nazwa obiektu: –		Lokalizacja obiektu: –		Inwestor: –
Nr dokumentacji: KS/TD/01/2015				
Rozmiar: A4	Branża	Opracowanie	Data	Podpis
Skala: 1:50	Konstrukcja	mgr inż. Renata Lorek	2015.10.07	
	Konstrukcja	mgr inż. Artur Cybulski	2015.10.07	
	Konstrukcja	mgr inż. Andrzej Juszkiewicz	2015.10.07	
Przedmiot rysunku: 20 ft kontener – toaleta damska. Elewacje			Nr rysunku: KS/TD/00.00.00.0	REV.: –

PRAWA AUTORSKIE DOTYCZĄCE TEGO RYSUNKU SĄ WŁASNOŚCIĄ FIRMY MODUL SYSTEM S.A., UL. STĘPIŃSKS 22/30, 00-739 WARSZAWA
NINIEJSZY RYSUNEK NIE MOŻE BYĆ KOPIOWANY ANI UDOSTĘPNIANY BEZ UZGODNIENIA Z w/w FIRMĄ.
Copyright © MODUL SYSTEM S.A. POLAND

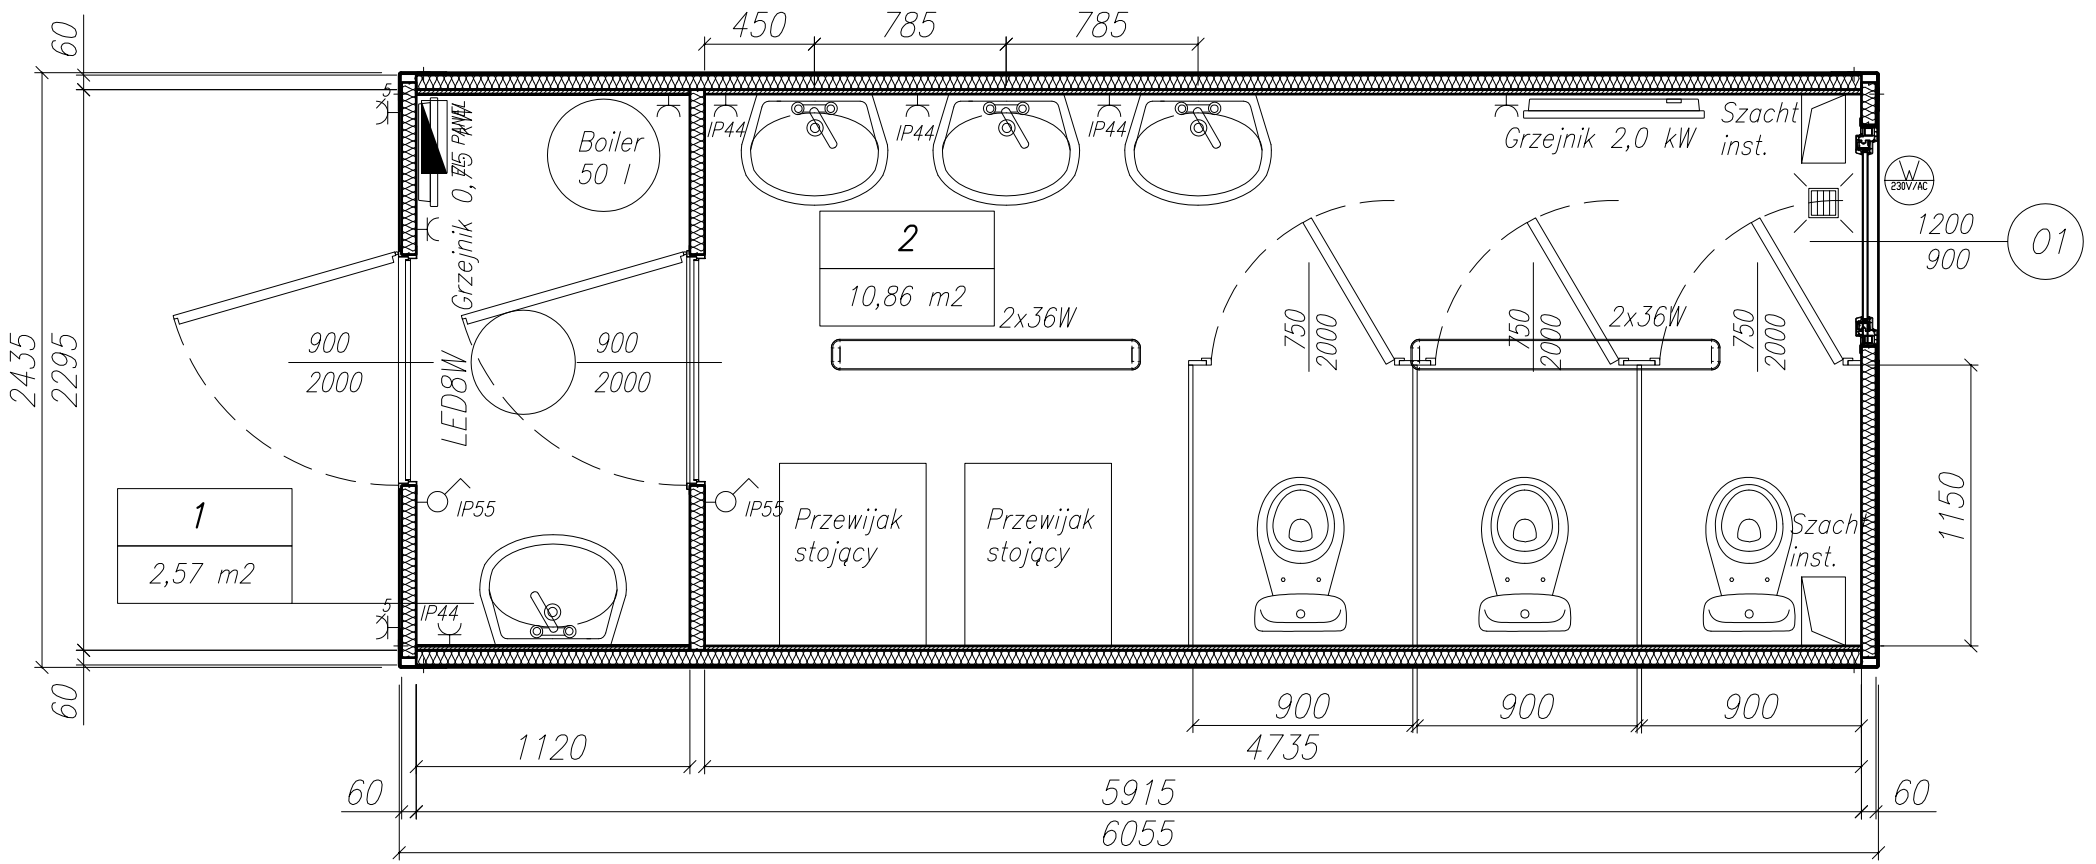

OPIS WYPOSAŻENIA:

- *drzwi zewn. 900x2000 mm z zamkiem zwykłym, wkładka bębenkowa*
- *przedsionek z drzwiami wewn. 900x2000 mm*
- *1 okno rozwieralno–uchylne PCV 900x1200mm, szyby podwójne z żaluzją tekstylną od wewnątrz kontenera*
- *instalacja elektryczna 400/230 V z wejściem i wyjściem 32 A, instalacja prowadzona natynkowo w kanałach PCV*
- *oprawy świetlówkowe 2x36W*
- *1 oprawa plafonowa LED8W*
- *2 włączniki/wyłączniki światła*
- *6 gniazd elektrycznych*
- *1 grzejnik elektr. z termostatem 2kW*
- *1 grzejnik elektr. z termostatem 0,75kW*
- *1 kratka ściekowa*
- *1 wentylator wyciągowy (zamontowany nad oknem)*
- *2 kratki wentylacyjne*
- *3 kabiny WC ze spłuczką, uchwyt na papier, haczyk*
- *2 przewijaki stojące dla niemowląt*
- *4 umywalki ceramiczne z lustrem, półką, haczykiem na ręczniki*
- *boiler elektryczny 50 l*
- *instalacja WOD–KAN prowadzona natynkowo, przyłącza przez szachty instalacyjne w podłodze kontenera*

UWAGA: moduł NIE przystosowany do zabudowy piętrowej

Nazwa obiektu: –		Lokalizacja obiektu: –		Inwestor: –
Nr dokumentacji: KS/TD/01/2015				
Rozmiar: A4	Branża	Opracowanie	Data	Podpis
Skala: 1:30	Konstrukcja	mgr inż. Renata Lorek	2015.10.07	
	Konstrukcja	mgr inż. Artur Cybulski	2015.10.07	
	Konstrukcja	mgr inż. Andrzej Juszkiewicz	2015.10.07	
Przedmiot rysunku: 20 ft kontener – toaleta damska. Rzut			Nr rysunku: KS/TD/00.01.00.0	REV.: –

PRAWA AUTORSKIE DOTYCZĄCE TEGO RYSUNKU SĄ WŁASNOŚCIĄ FIRMY MODUL SYSTEM S.A., UL. STĘPIŃSKS 22/30, 00–739 WARSZAWA
NINIEJSZY RYSUNEK NIE MOŻE BYĆ KOPIOWANY ANI UDOSTĘPNIANY BEZ UZGODNIENIA Z w/w FIRMĄ.
Copyright © MODUL SYSTEM S.A. POLAND